


Legenda dei simboli

	Inverter
	Stringa
	Contatore
	MPPT
	Interruttore
	Sistema di protezione di interfaccia
	Interruttore magnetotermico
	Interruttore magnetotermico differenziale
DG: Dispositivo Generale DDI: Dispositivo di interfaccia DDG: Dispositivo del Generatore	

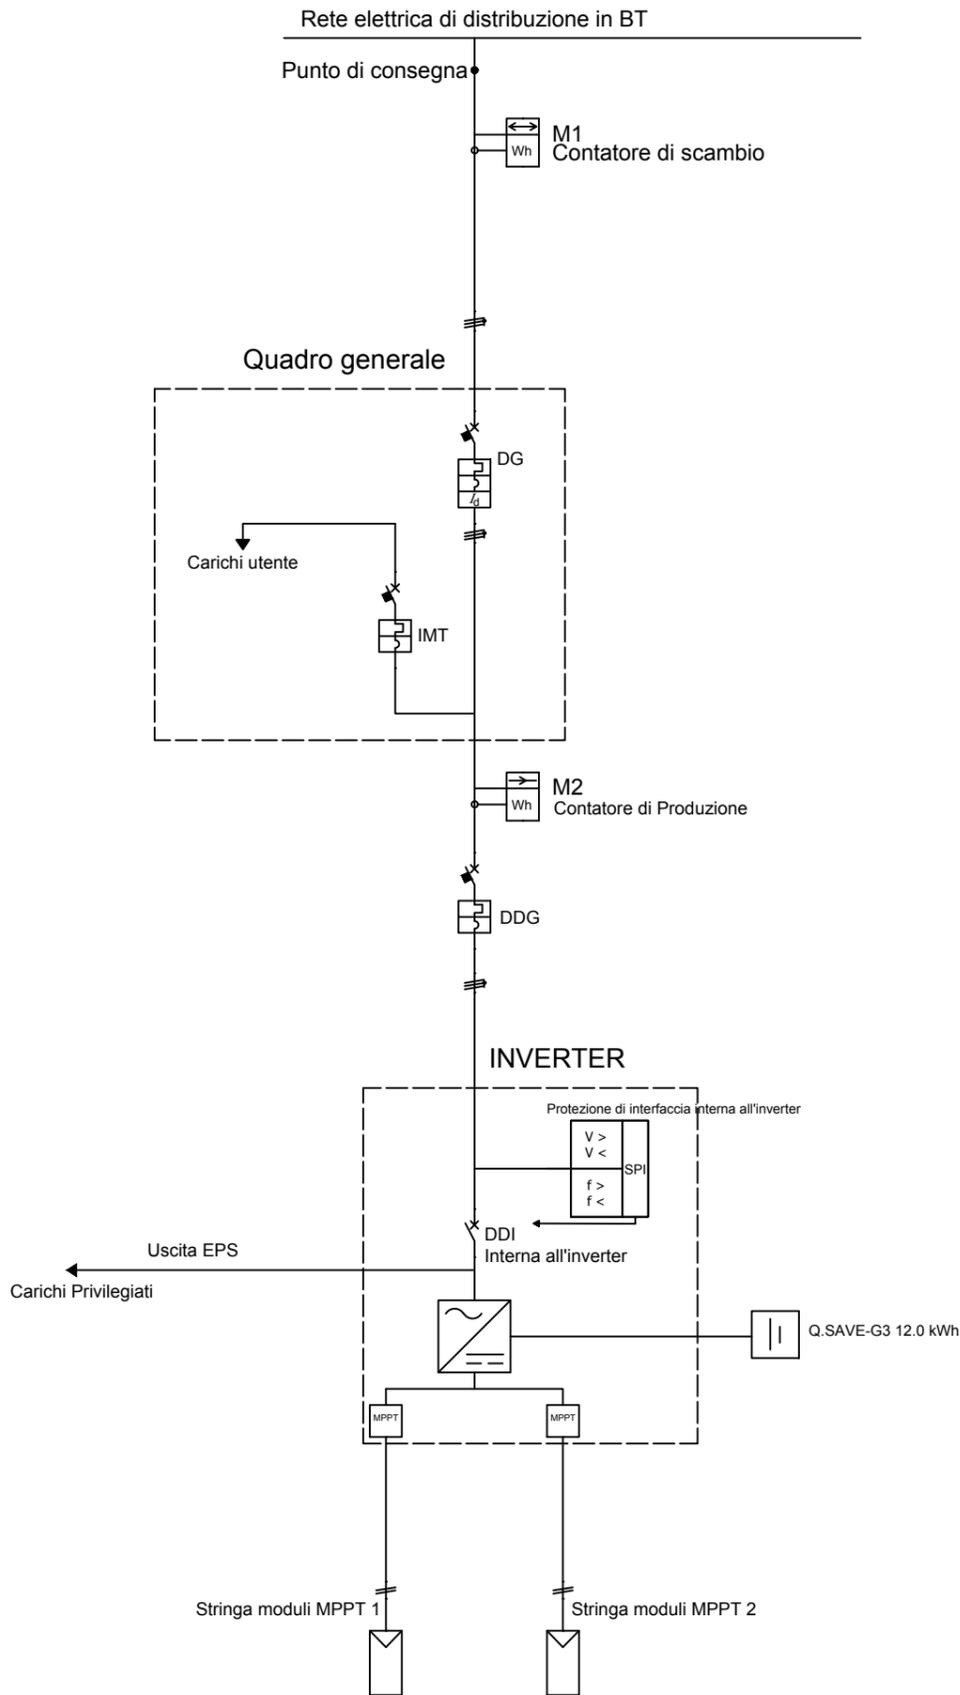

SCHEMA UNIFILARE
 Connessione Monofase in BT, protezione di interfaccia (PI) integrata in ciascun convertitore c.c./c.a.

INVERTER

MARCA	Q.HOME+ESS - G3 - 1P
MODELLO	Q.VOLT HYB - G3 3.7kW / 5.0kW / 6.0kW 1P
FIRMWARE	DSP1 2.07; DSP2 2.01; ARM 2.03
Rif. CEI	CEI 0-21: 2019 - 04
SERV.GENERAT.	Continuo
AVVIO	Automatico da rete

SPI

MARCA	SolaX Power Network
MODELLO	NON APPLICABILE
FIRMWARE	NON APPLICABILE
Posizione	Integrato nell'inverter

DDI

MARCA	PANASONIC
MODELLO	ALFG2PF121
TIPOLOGIA	Interruttore automatico BT
Rif. CEI	CEI 0-21: 2019 - 04
Posizione	Integrato nell'inverter